



ΟΔΟΣ ΜΙΧΑΗΛ ΚΟΥΤΣΟΦΤΑ

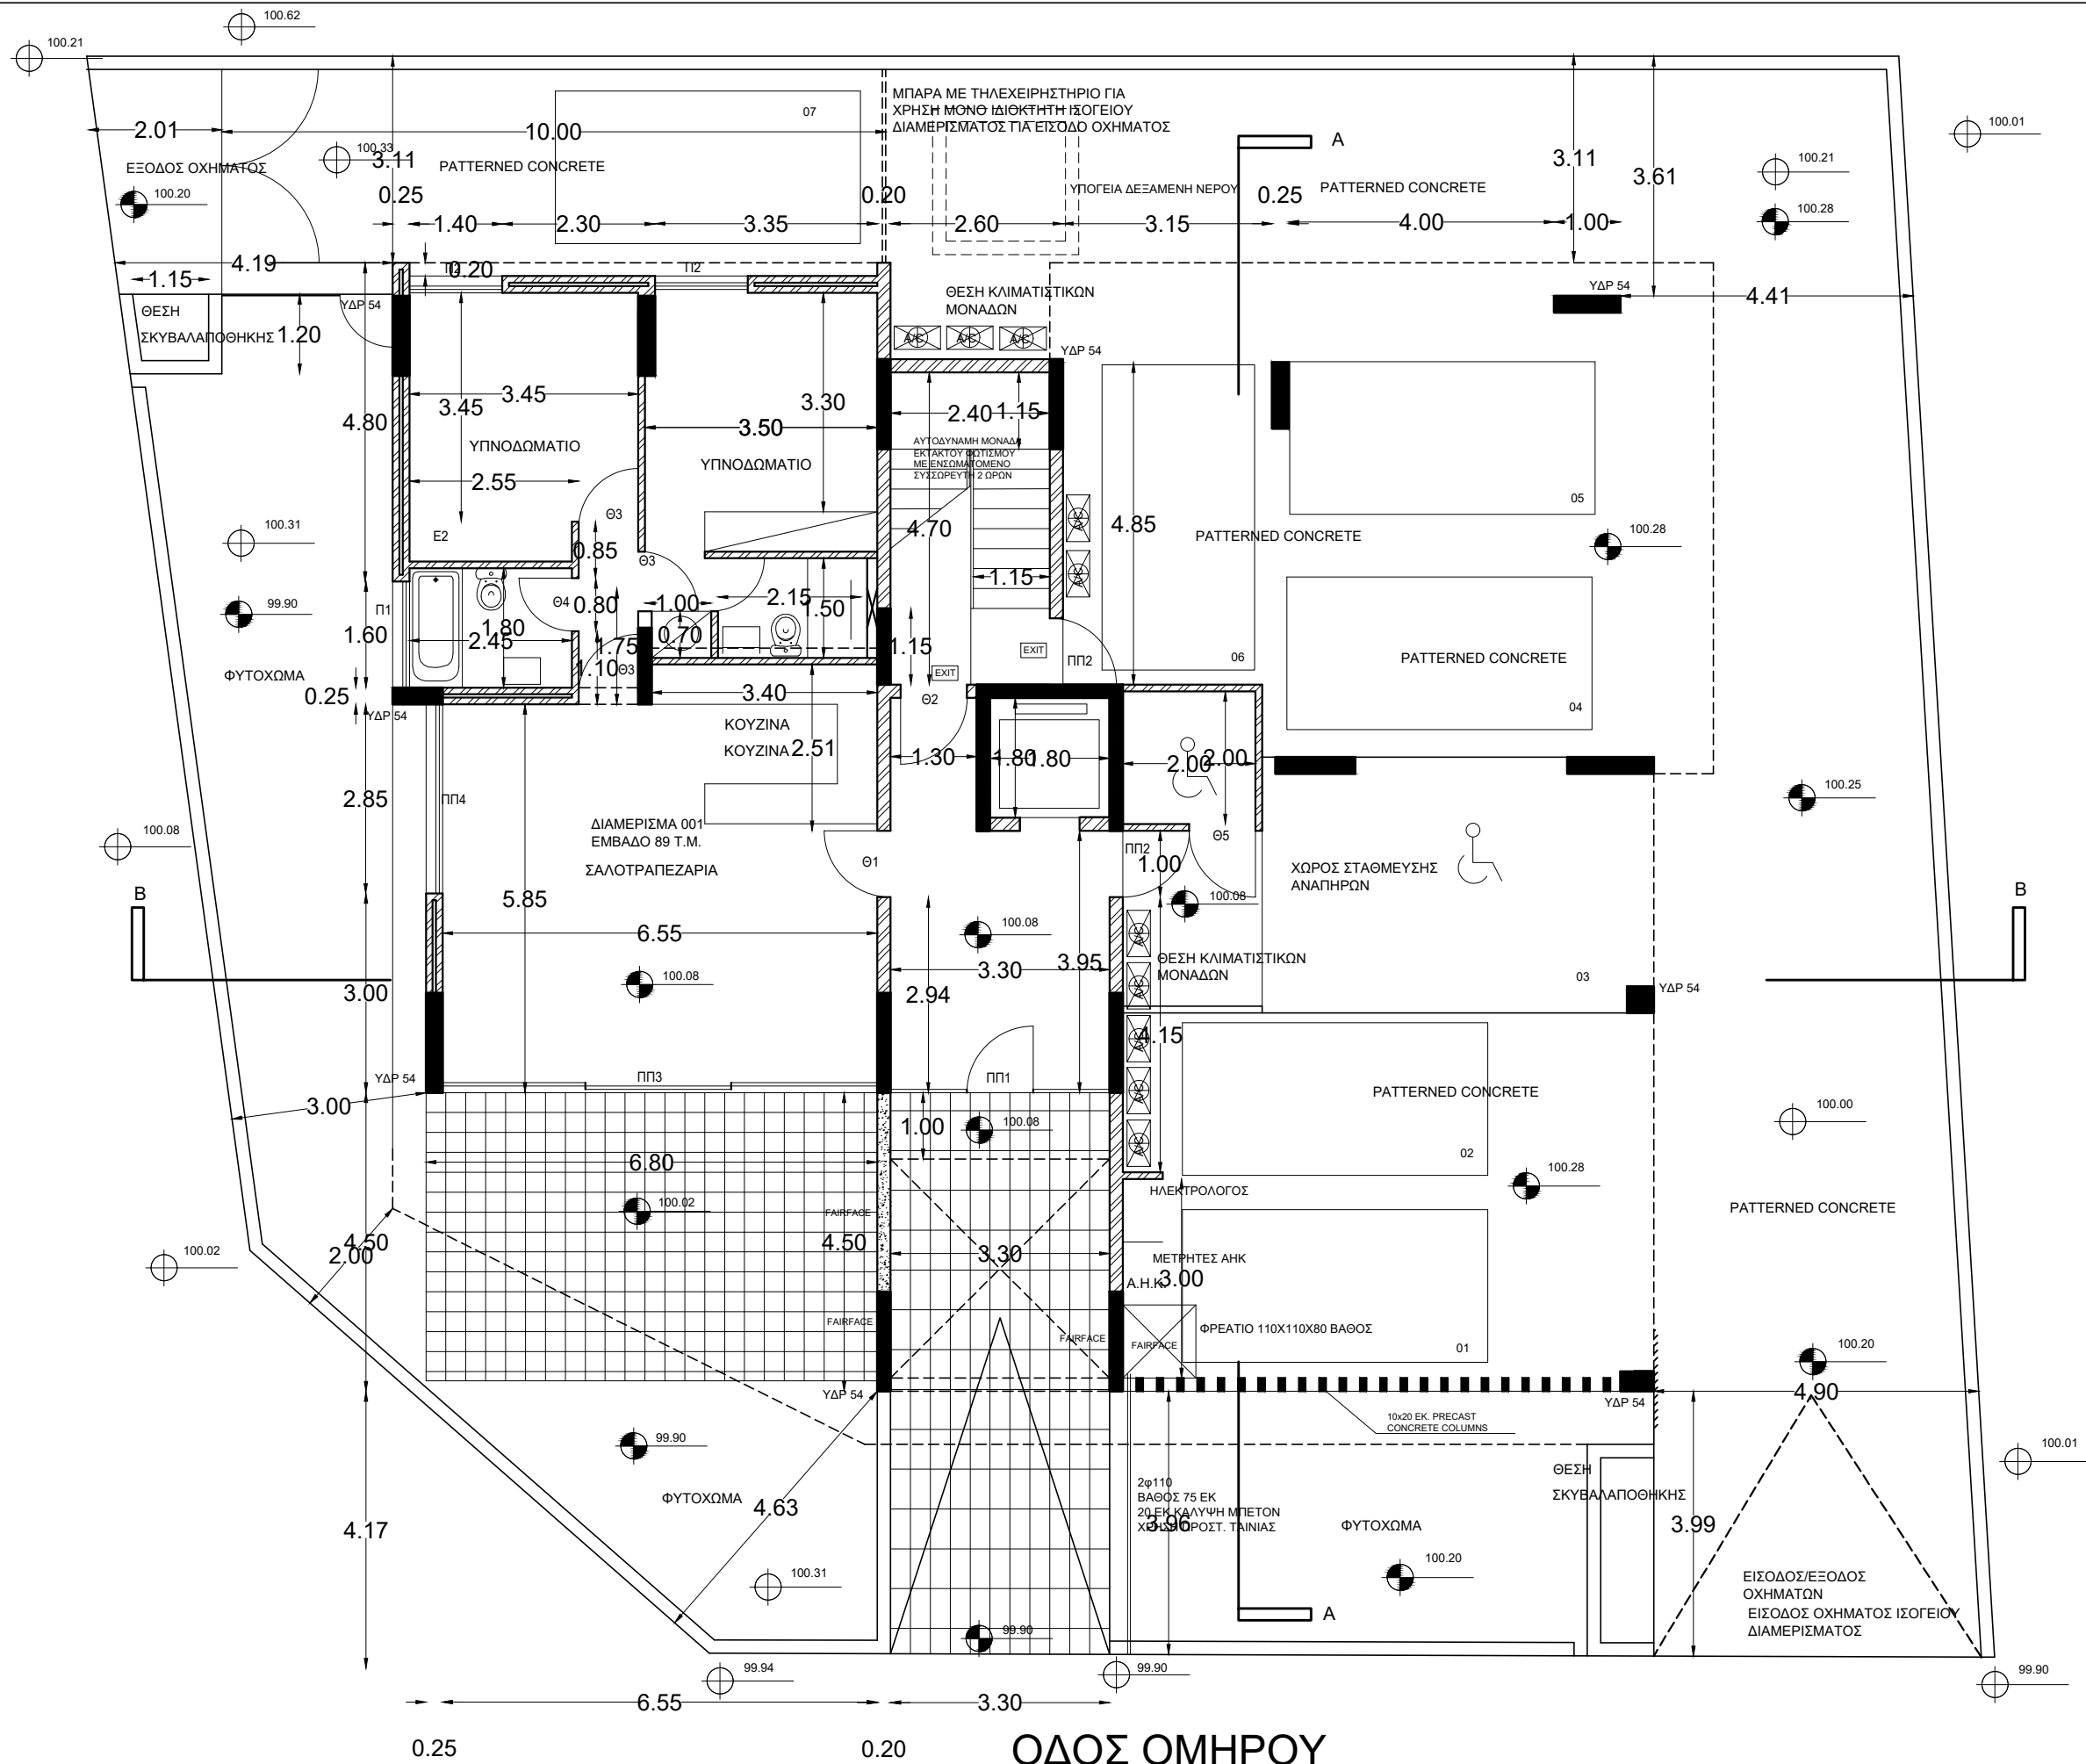

COMMENTS

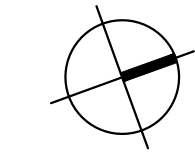

ΥΦΙΣΤΑΜΕΝΑ
ΥΨΟΜΕΤΡΑ

ΠΡΟΤΕΙΝΟΜΕΝΑ
ΥΨΟΜΕΤΡΑ

CLIENT

NICE DAY DEVELOPERS LTD

ARCHITECTS

SEROFF & PAPADOPOULOS

3, THEOKRITOU STREET, OFFICE 103
NICOSIA 1060
TEL. 22345333 FAX 22348988

Job Title
ΟΙΚΙΣΤΙΚΗ ΑΝΑΠΤΥΞΗ ΣΤΗΝ
ΟΔΟ ΟΜΗΡΟΥ, ΕΓΚΩΜΗ

Drawing
ΚΑΤΟΨΗ ΙΣΟΓΕΙΟΥ

Job No. 169/08

Drawing No. 01

Scale 1-100

Date 04-2008