




ΔΗΜΟΣ ΑΓΙΟΥ ΔΟΜΕΤΙΟΥ

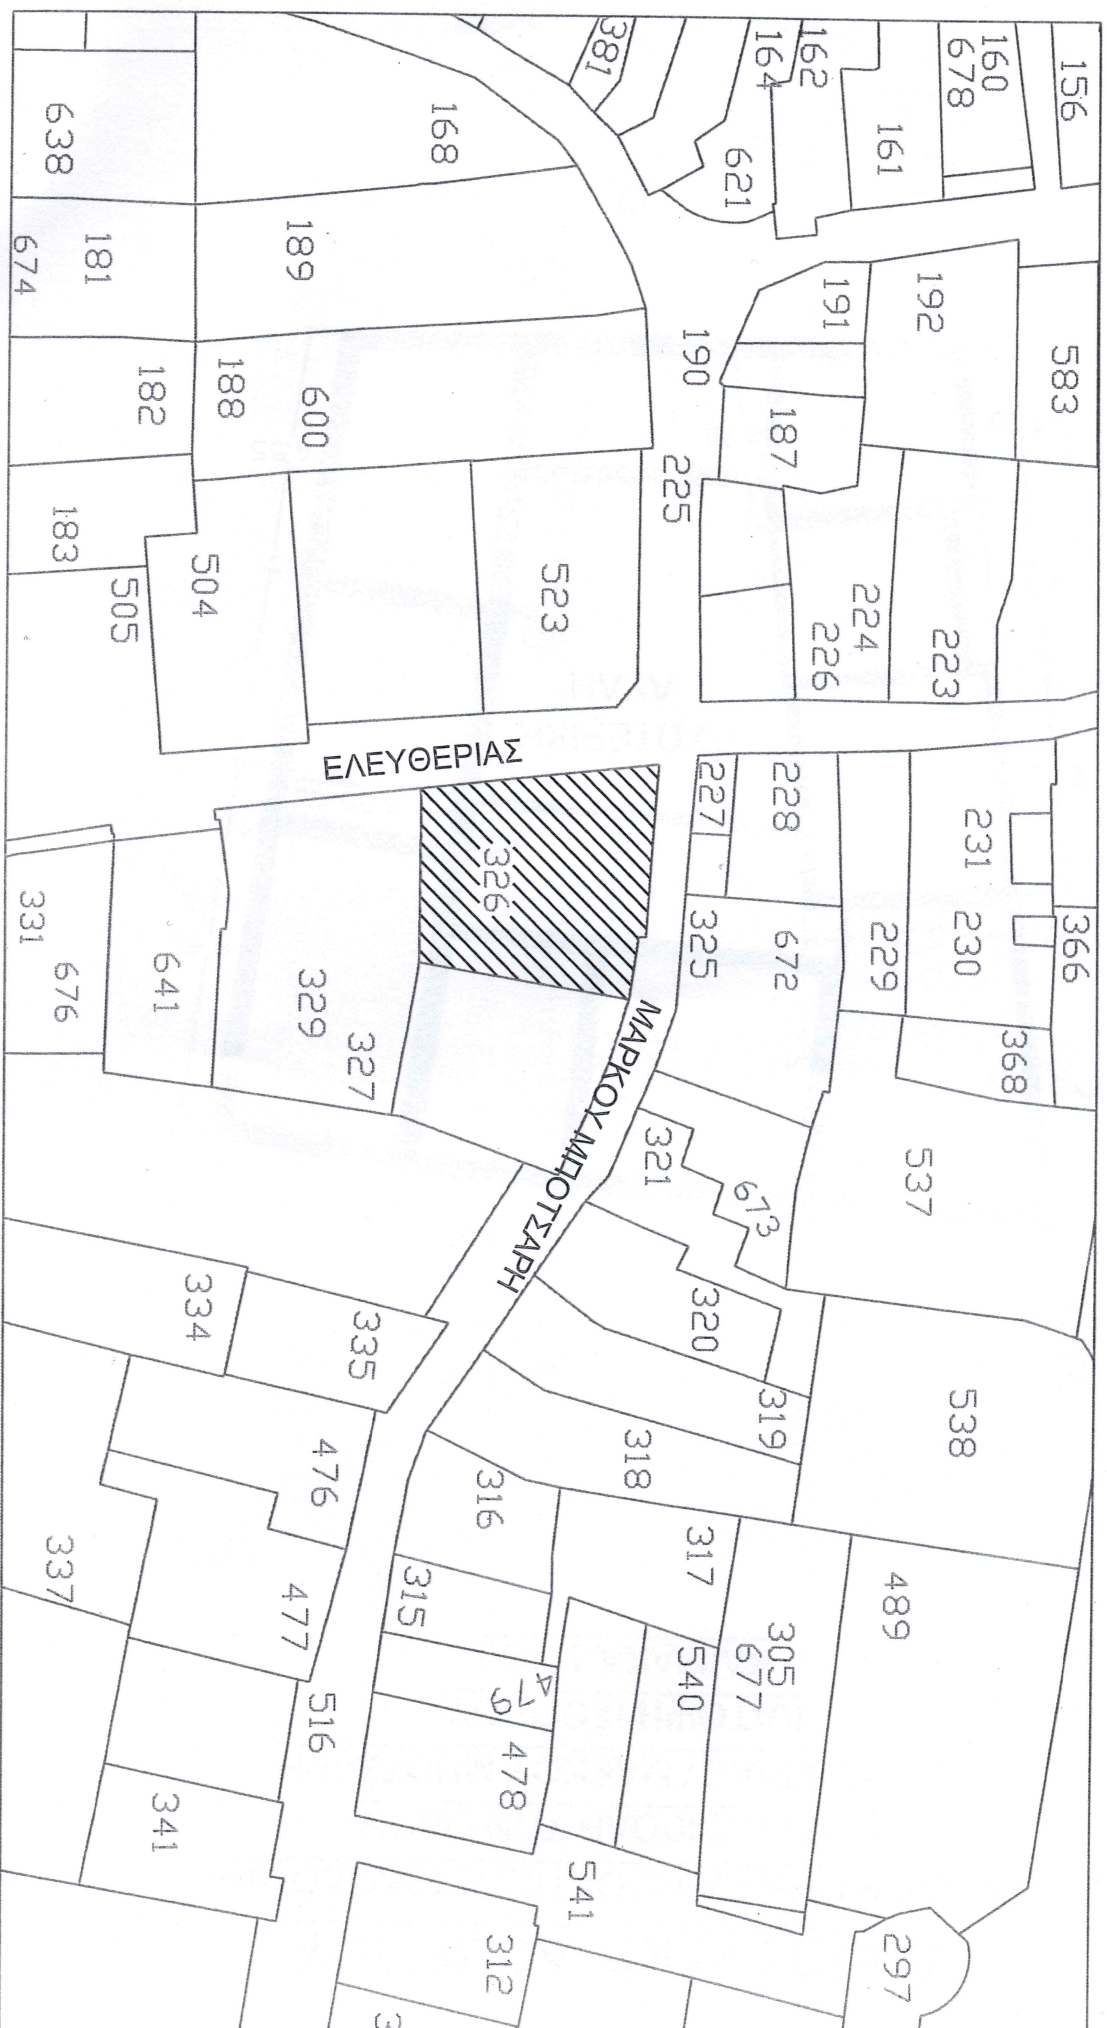

ΔΗΜΟΣ ΑΓΙΟΥ ΔΟΜΕΤΙΟΥ
ΕΤΟΙΜΟΡΟΠΗ ΠΛΙΝΘΟΚΤΙΣΤΗ ΟΙΚΟΔΟΜΗ
ΣΤΗΝ ΣΥΜΒΟΛΗ ΤΩΝ ΟΔΩΝ
ΕΛΕΥΘΕΡΙΑΣ / ΜΑΡΚΟΥ ΜΠΟΤΣΑΡΗ
ΚΑΤΟΨΗ ΙΣΟΓΕΙΟΥ
ΚΛΙΜΑΚΑ 1: 200

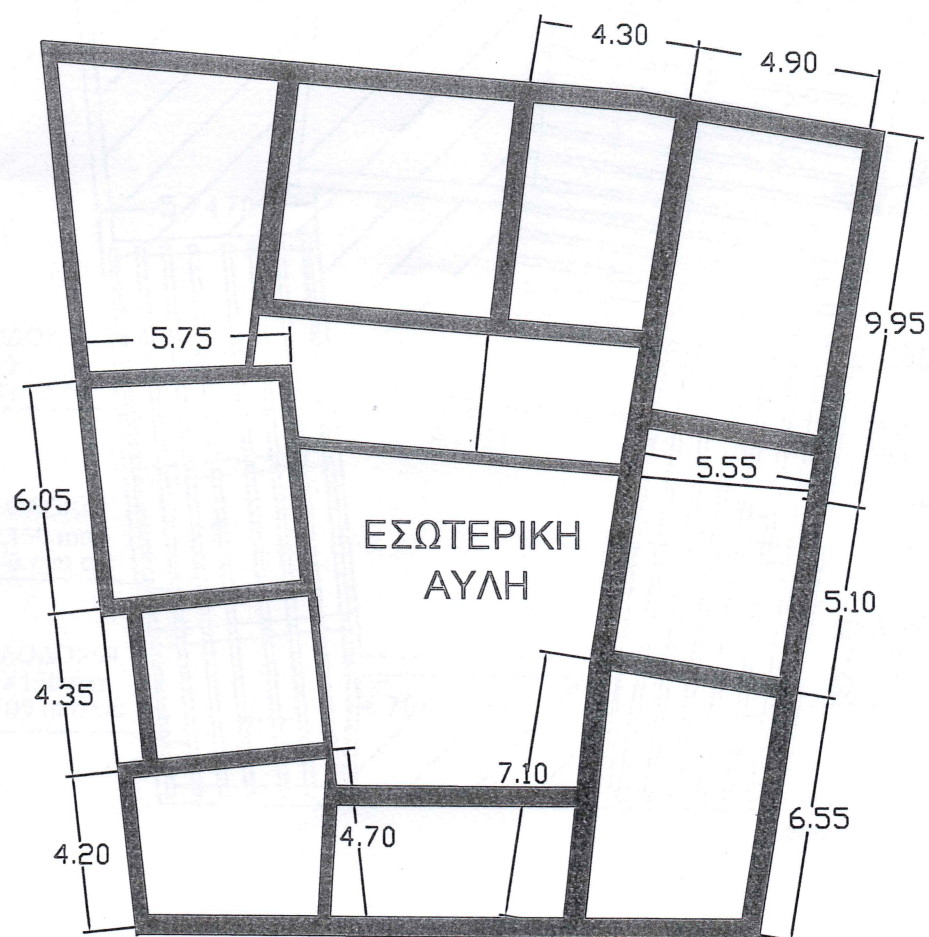

ΔΗΜΟΣ ΑΓΙΟΥ ΔΟΜΕΤΙΟΥ
ΕΤΟΙΜΟΡΟΠΗ ΠΛΙΝΘΟΚΤΙΣΤΗ ΟΙΚΟΔΟΜΗ
ΣΤΗΝ ΣΥΜΒΟΛΗ ΤΩΝ ΟΔΩΝ
ΕΛΕΥΘΕΡΙΑΣ / ΜΑΡΚΟΥ ΜΠΟΤΣΑΡΗ
ΚΑΤΟΨΗ ΟΡΟΦΗΣ
ΚΛΙΜΑΚΑ 1: 200

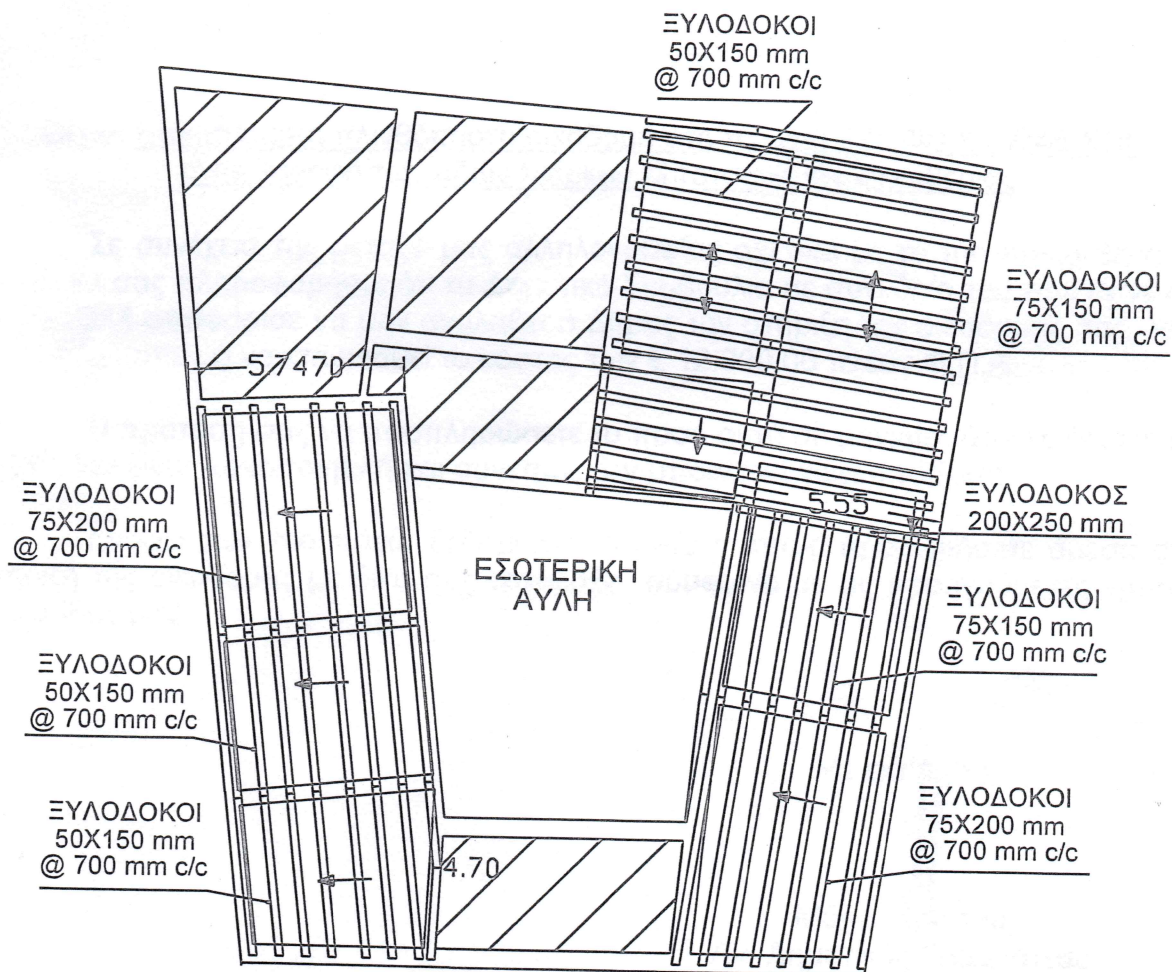

ΕΠΕΞΗΓΗΣΗ



ΥΦΙΣΤΑΜΕΝΗ ΞΥΛΙΝΗ ΣΤΕΓΗ ΜΕ ΚΕΡΑΜΙΔΙΑ

Πληροφορίες Τεμαχίου

ΕΠΑΡΧΙΑ	ΛΕΥΚΩΣΙΑ	ΔΗΜΟΣ/ΚΟΙΝΟΤΗΤΑ	ΔΗΜΟΣ ΑΓΙΟΥ ΔΟΜΕΤΙΟΥ	ΕΝΟΡΙΑ	ΑΓΙΟΣ ΓΕΩΡΓΙΟΣ
ΤΜΗΜΑ/ΑΡΙΘΜΟΣ ΕΓΓΡΑΦΗΣ	1/337	ΤΜΗΜΑ	01	ΑΡΙΘΜΟΣ ΤΕΜΑΧΙΟΥ	326
ΦΥΛΛΟ/ΣΧΕΔΙΟ	21/1010V01	ΕΜΒΑΔΟ ΤΕΜΑΧΙΟΥ (σε τ.μ)	456	ΕΙΔΟΣ ΑΚΙΝΗΤΟΥ	ΓΗ

Χαρακτηριστικά Τεμαχίου

ΠΡΑΓΜΑΤΙΚΗ ΧΡΗΣΗ ΓΗΣ	ΟΙΚΟΠΕΔΟ	ΕΙΔΟΣ ΠΡΟΣΒΑΣΗΣ	ΕΓΓΕΓΡΑΜΜΕΝΟΣ ΔΡΟΜΟΣ	ΣΧΕΣΗ ΜΕ ΔΡΟΜΟ	ΓΩΝΙΑΚΟ/ ΠΡΟΝΟΜΙΑΚΟ
ΣΧΕΣΗ ΜΕ ΕΠΙΠΕΔΟ ΔΡΟΜΟΥ	ΣΤΟ ΙΔΙΟ ΕΠΙΠΕΔΟ	ΣΧΗΜΑ	ΚΑΝΟΝΙΚΟ	ΘΕΑ	ΚΑΝΟΝΙΚΗ
ΠΕΡΙΒΑΛΛΟΝ	ΚΑΝΟΝΙΚΟ	ΕΜΠΟΔΙΑ		ΟΧΛΗΡΙΕΣ	

Κτίρια Τεμαχίου

Κτίριο 1:

Μονάδα 1: - ΕΡΕΙΠΩΜΕΝΗ ΚΑΤΟΙΚΙΑ

ΕΤΟΣ ΑΝΕΓΕΡΣΗΣ ΜΟΝΑΔΑΣ	ΚΑΤΗΓΟΡΙΑ ΜΟΝΑΔΑΣ	ΚΑΤΑΣΤΑΣΗ ΜΟΝΑΔΑΣ
ΕΙΔΟΣ ΣΚΕΛΕΤΟΥ ΜΟΝΑΔΑΣ	ΘΕΑ ΜΟΝΑΔΑΣ	ΕΜΒΑΔΟ ΠΕΡΙΤΟΙΧΙΣΜΕΝΟΥ ΧΩΡΟΥ ΜΟΝΑΔΑΣ
ΕΜΒΑΔΟ ΚΑΛΥΜΜΕΝΩΝ ΒΕΡΑΝΤΩΝ ΜΟΝΑΔΑΣ	ΕΜΒΑΔΟ ΑΚΑΛΥΠΤΩΝ ΒΕΡΑΝΤΩΝ ΜΟΝΑΔΑΣ	ΑΡΙΘΜΟΣ ΧΩΡΩΝ ΣΤΑΘΜΕΥΣΗΣ ΜΟΝΑΔΑΣ
ΕΙΔΟΣ ΧΩΡΟΥ ΣΤΑΘΜΕΥΣΗΣ ΜΟΝΑΔΑΣ	ΑΡΙΘΜΟΣ ΘΥΡΑΣ	ΑΡΙΘΜΟΣ ΟΡΟΦΟΥ ΜΟΝΑΔΑΣ
ΠΡΟΒΛΗΜΑΤΑ ΜΟΝΑΔΑΣ	ΑΡΙΘΜΟΣ ΟΡΟΦΩΝ ΜΟΝΑΔΑΣ	ΕΙΔΟΣ ΑΝΑΚΑΙΝΙΣΗΣ ΜΟΝΑΔΑΣ
ΕΤΟΣ ΑΝΑΚΑΙΝΙΣΗΣ ΜΟΝΑΔΑΣ		

Τα «Χαρακτηριστικά Τεμαχίου» τα οποία παρουσιάζονται, αποτελούν την πιο πρόσφατη ενημέρωση με επιπρόσθετα στοιχεία που κατέχει το Τμήμα Κτηματολογίου και Χωρομετρίας και χρησιμοποιούνται για τον καθορισμό της Αξίας Γενικής Εκτίμησης του. Τα στοιχεία αυτά έχουν προκύψει μέσα από επιτόπιες έρευνες και φακέλους κτηματολογικών υποθέσεων, καθώς και από τρίτες πηγές, όπως Αρμόδιες Αρχές, Αεροφωτογράφιση, Δορυφορικές Εικόνες κ.α. Το Τμήμα Κτηματολογίου και Χωρομετρίας δεν φέρει καμία ευθύνη για τυχών αποκλίσεις που παρουσιάζονται σε στοιχεία πέραν από αυτά που αναγράφονται στο σχετικό Τίτλο Ιδιοκτησίας. Την ευθύνη για τη δήλωση ορθών και επικαιροποιημένων επιπρόσθετων στοιχείων / χαρακτηριστικών έχει ο Ιδιοκτήτης του κάθε τεμαχίου / μονάδας. Σε περίπτωση απόκλισης ή διαφωνίας, ο Ιδιοκτήτης διατηρεί το δικαίωμα υποβολής Αίτησης Διόρθωσης Λάθους, η οποία μπορεί να υποβληθεί ηλεκτρονικά στο <http://eservices.dls.moi.gov.cy/#/signinscreen>


Ag Dometios



August 25, 2020

1:500

- | | | | |
|---|-------------|---|----------------|
|  | ΤΕΜΑΧΙΑ |  | ΚΡΑΤΙΚΗ ΓΗ |
|  | ΕΝΟΡΙΕΣ |  | ΧΩΡΟΣ ΠΡΑΣΙΝΟΥ |
|  | ΤΜΗΜΑΤΑ | | |
|  | ΚΤΗΡΙΑ ΓΚΒΔ | | |
|  | ΚΤΗΡΙΑ ΧΒΔ | | |

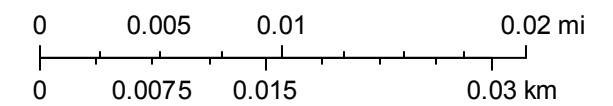

Source: Esri, Maxar, GeoEye, Earthstar Geographics, CNES/Airbus DS, USDA, USGS, AeroGRID, IGN, and the GIS User Community


Ag Dometios



August 25, 2020

- | | | | |
|--|-------------|---|----------------|
|  | ΤΕΜΑΧΙΑ |  | ΚΡΑΤΙΚΗ ΓΗ |
|  | ΕΝΟΡΙΕΣ |  | ΧΩΡΟΣ ΠΡΑΣΙΝΟΥ |
|  | ΤΜΗΜΑΤΑ | | |
|  | ΚΤΗΡΙΑ ΓΚΒΔ | | |
|  | ΚΤΗΡΙΑ ΧΒΔ | | |

1:200

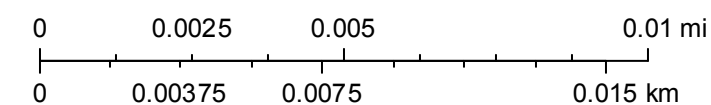

Source: Esri, Maxar, GeoEye, Earthstar Geographics, CNES/Airbus DS, USDA, USGS, AeroGRID, IGN, and the GIS User Community

Ag Dometios



August 25, 2020

1:500

- Layers**
- TEMAXIA
 - ΕΝΟΡΙΕΣ
 - ΤΜΗΜΑΤΑ
- ΚΡΑΤΙΚΗ ΓΗ**
- ΚΡΑΤΙΚΗ ΓΗ
 - ΧΩΡΟΣ ΠΡΑΣΙΝΟΥ

